



Square Bellevue

CONDOMINIUMS

Modèle **Model**
TH5

Unité(s) **A-105/205**
Unit(s)

Chambre(s) **2**
Bedroom(s)


Salle(s) de bain **2**
Bathroom(s)

Superficie unité **1282 pi²**
Unit area **sq. ft.**


Superficie terrasse / Balcon **182 pi²**
Terrace area / Balcony area **sq. ft.**

Superficie totale **1464 pi²**
Total area **sq. ft.**

Boul. des Anciens-Combattants

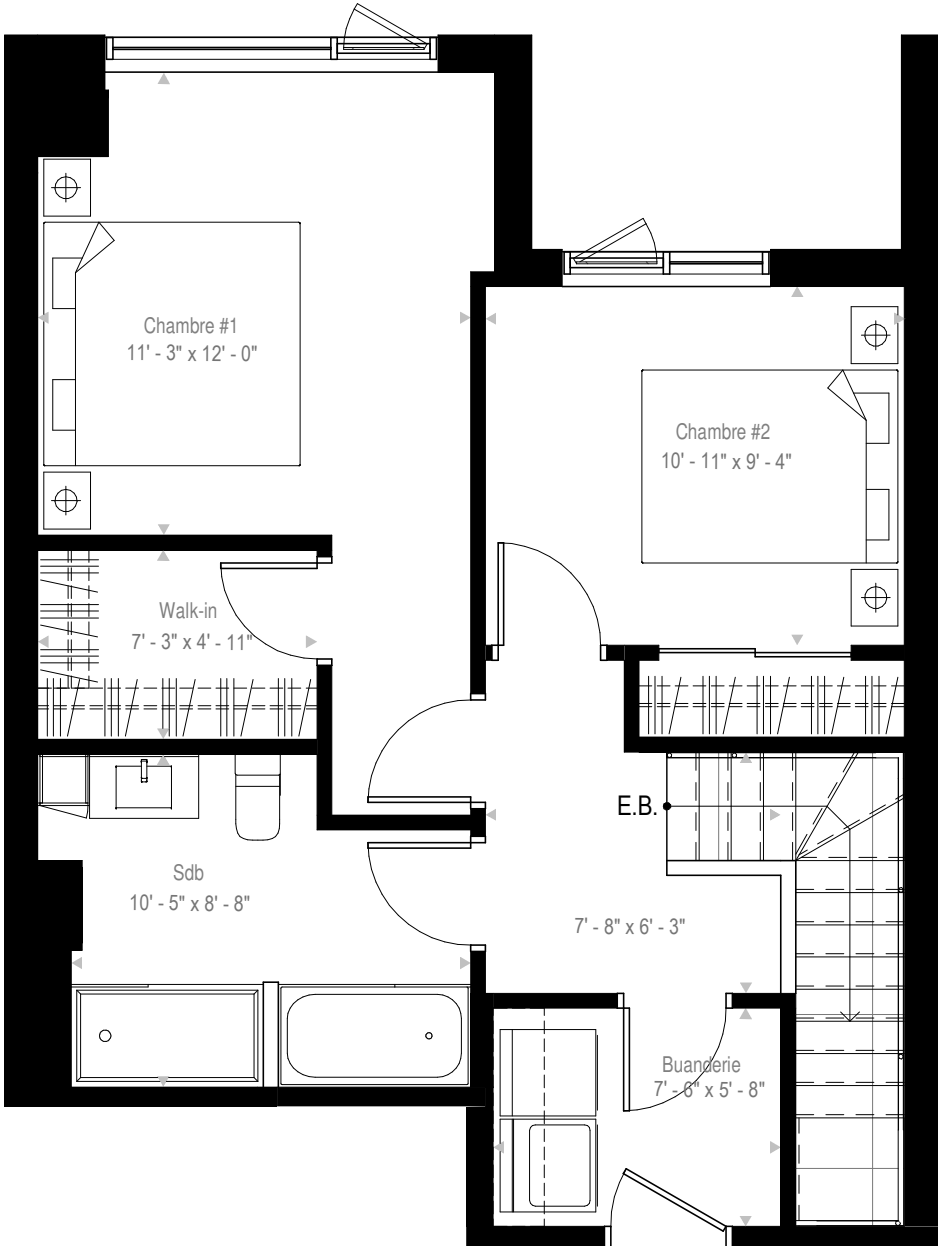

2^e ÉTAGE

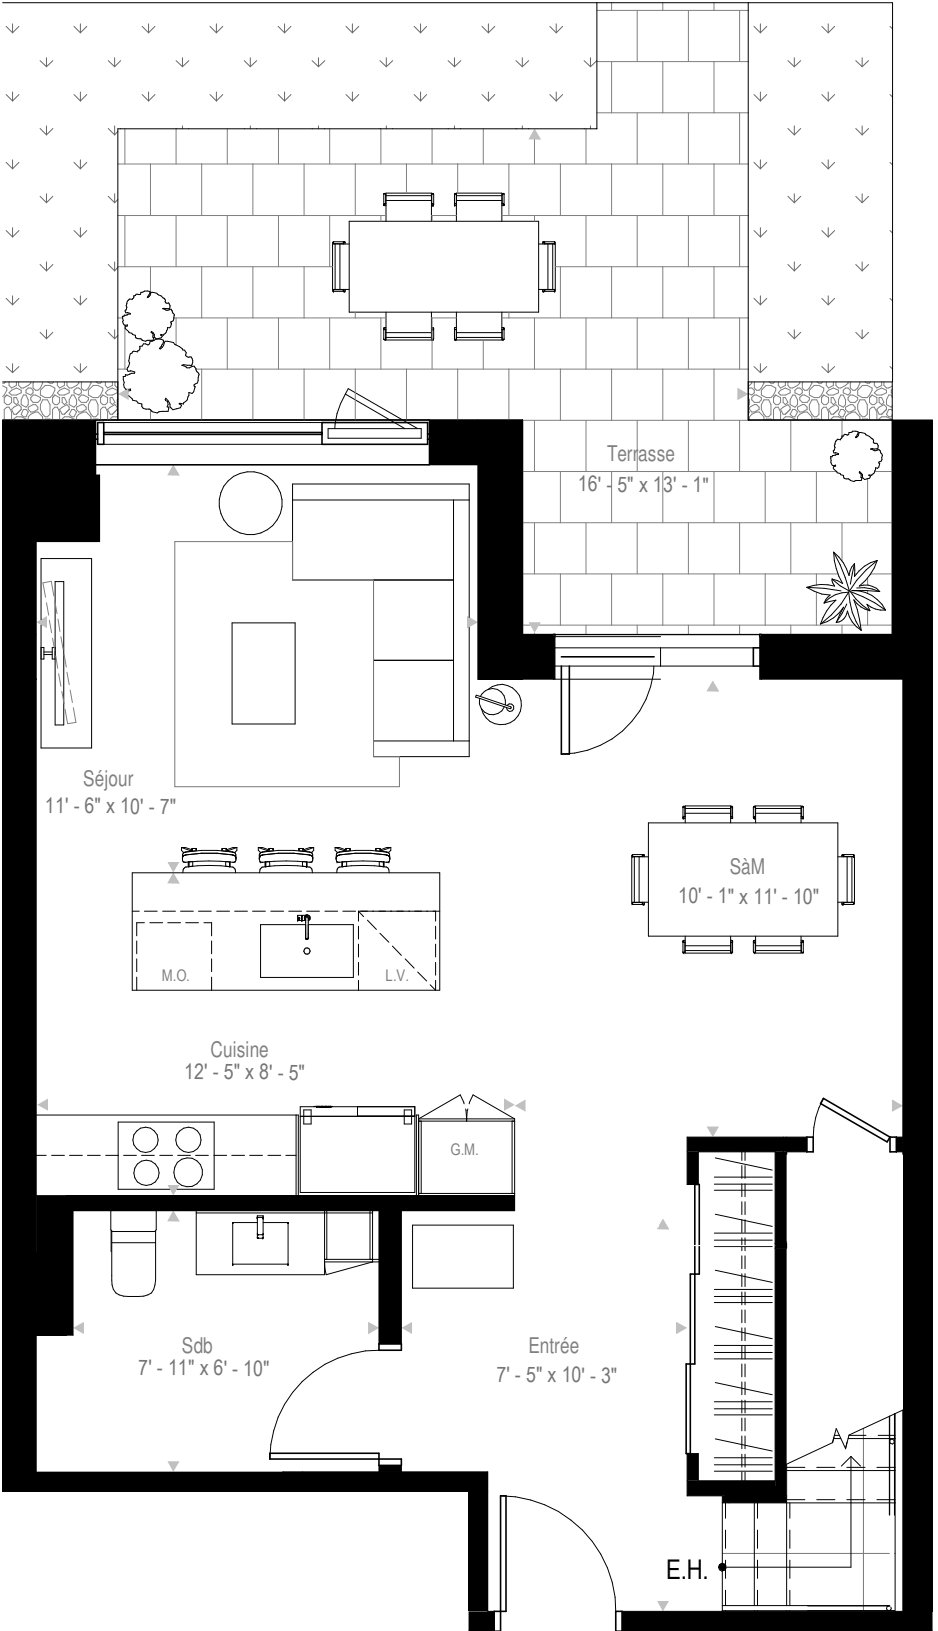

RDC

Les plans sont sujets à changements sans préavis. Les superficies intérieures indiquées représentent les surfaces brutes approximatives. Toutes les dimensions montrées sont approximatives et peuvent varier lors de la construction. Les meubles sont présentés à titre indicatif seulement. Plans are subject to modifications without notice. Surfaces shown are approximate gross living areas. All dimensions shown on plans are approximate and may vary during construction. The furniture shown is for illustrative purposes only. Date : 2023-05-15