




Square Bellevue


CONDOMINIUMS

Modèle **Model**
TH10

Unité(s) Unit(s)	A-109/209
Chambre(s) Bedroom(s)	3 + Den
Salle(s) de bain Bathroom(s)	3
Superficie unité Unit area	1 644 pi ² sq. ft.
Superficie terrasse / Balcon Terrace area / Balcony area	101 pi ² sq. ft.
Superficie totale Total area	1 745 pi ² sq. ft.

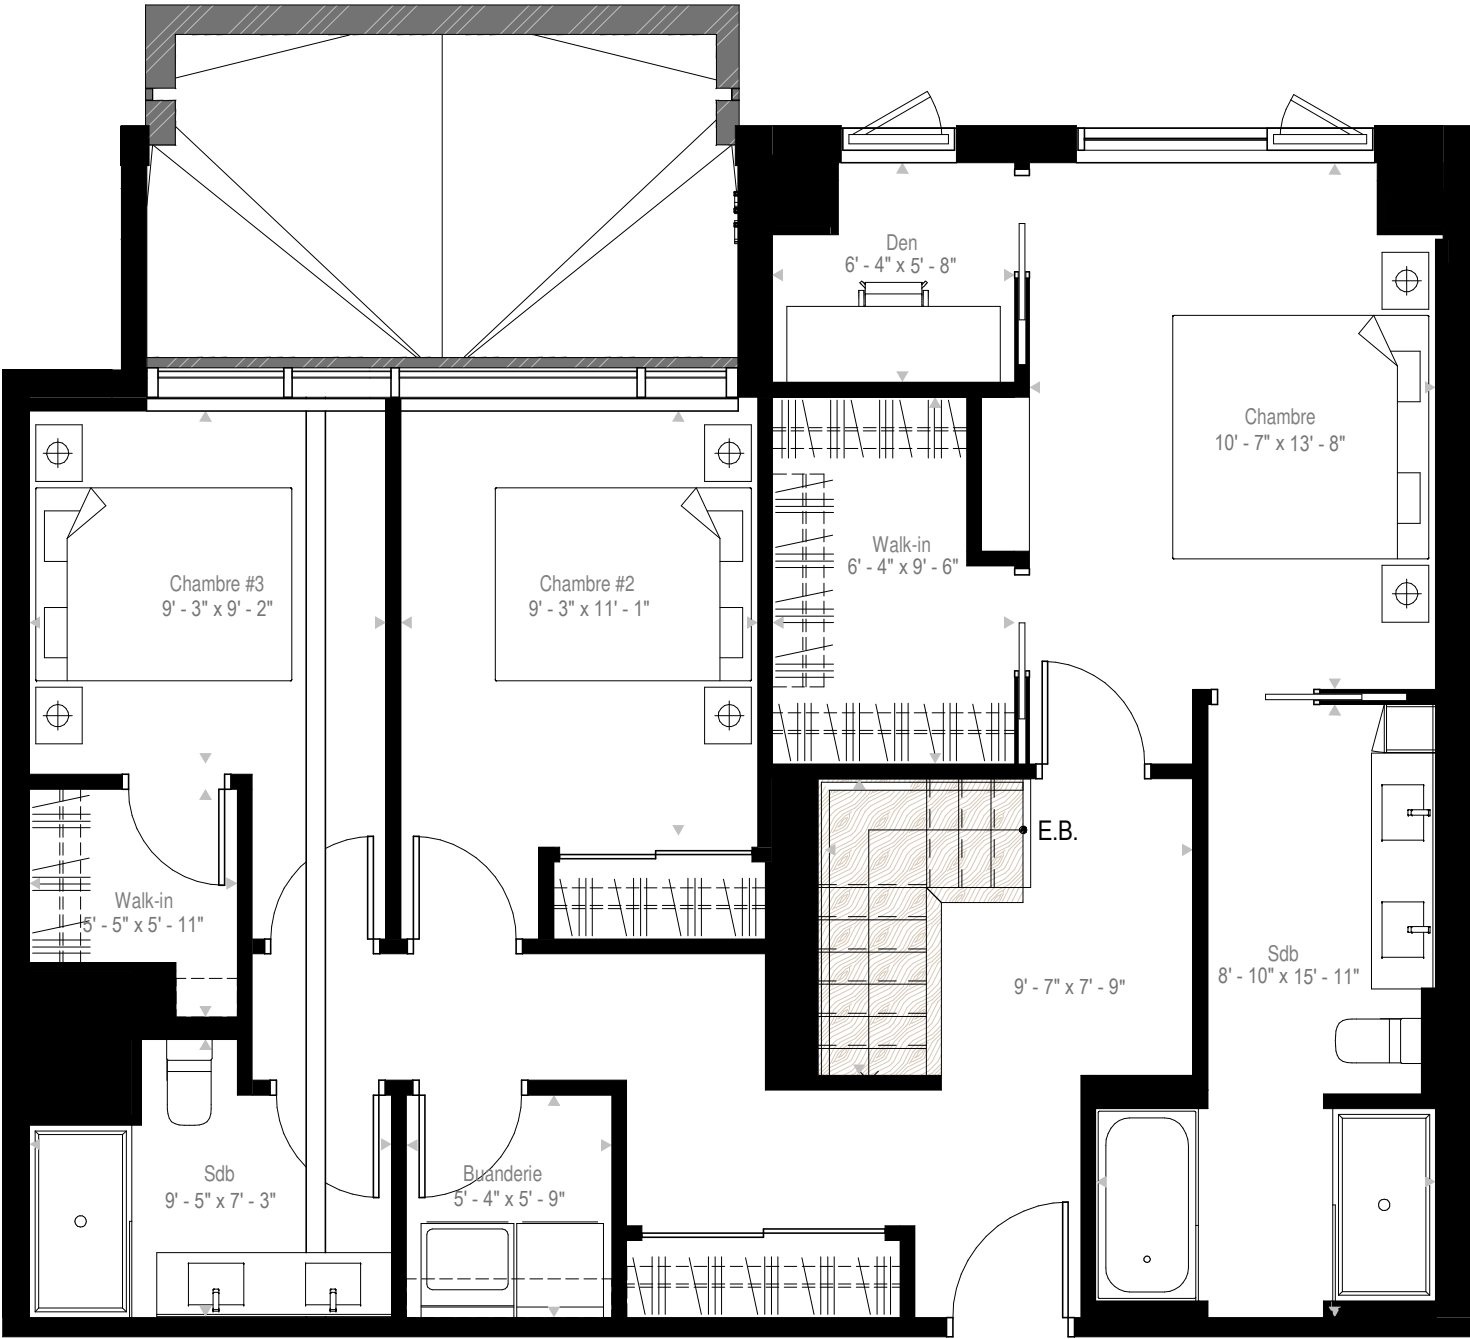

2^e ÉTAGE

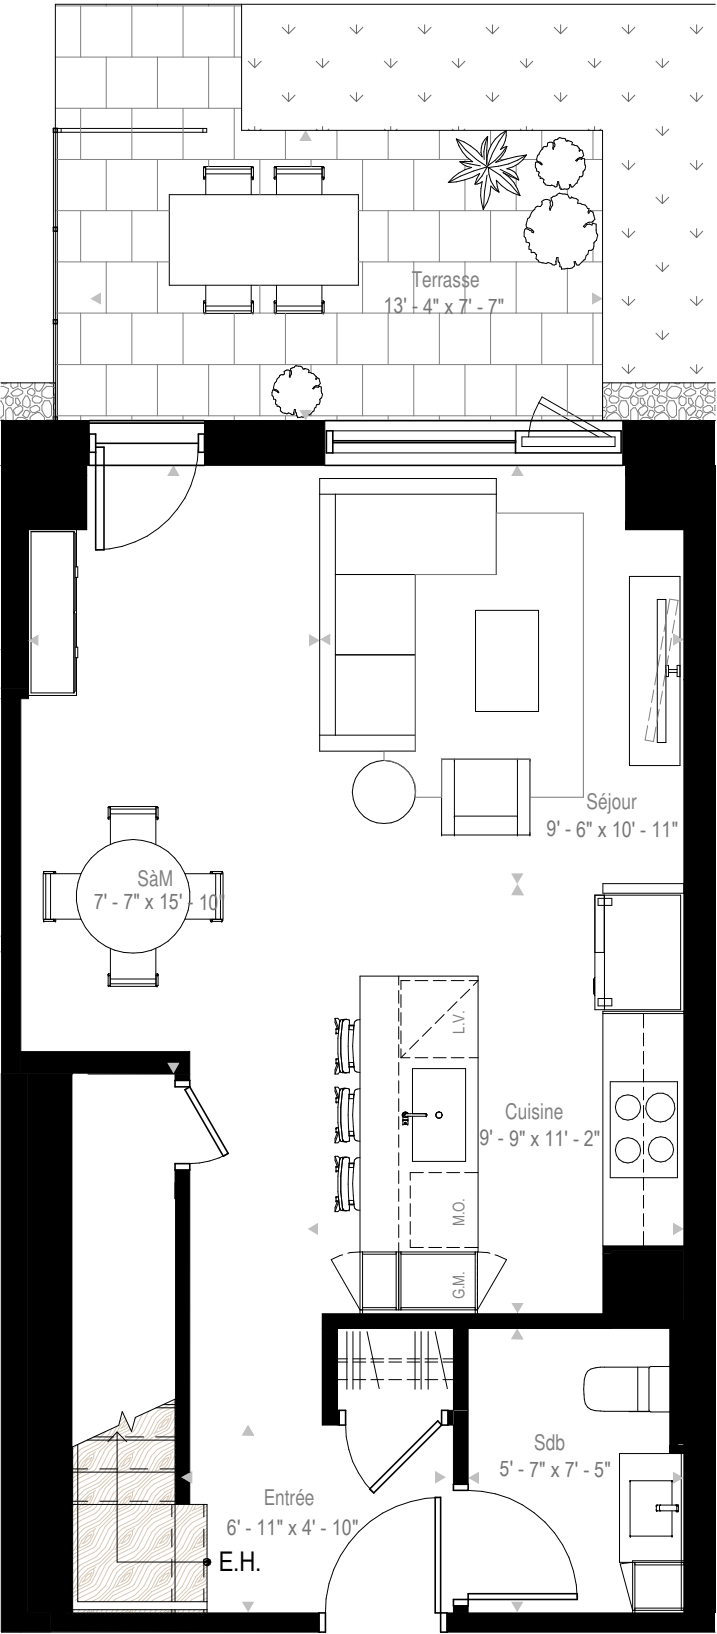

RDC

Boul. des Anciens-Combattants



Les plans sont sujets à changements sans préavis. Les superficies intérieures indiquées représentent les surfaces brutes approximatives. Toutes les dimensions montrées sont approximatives et peuvent varier lors de la construction. Les meubles sont présentés à titre indicatif seulement. Plans are subject to modifications without notice. Surfaces shown are approximate gross living areas. All dimensions shown on plans are approximate and may vary during construction. The furniture shown is for illustrative purposes only. Date : 2023-10-16